


LÅN
 69.62 2i-2, 189-?
 Silytelän kaittalaaliboston
 Ruusbergin aukio 80

LÅNGPROFIL


öfver

WILLMANSTRANDS BIBANA.

Profilens Längdskala - 600 på 1 dec. linie $\frac{1}{60000}$ af n. s.
 Höjd " 6 " " " $\frac{1}{600}$ " " "
 Situationsplanerna - 50 " " " $\frac{1}{5000}$ " " "

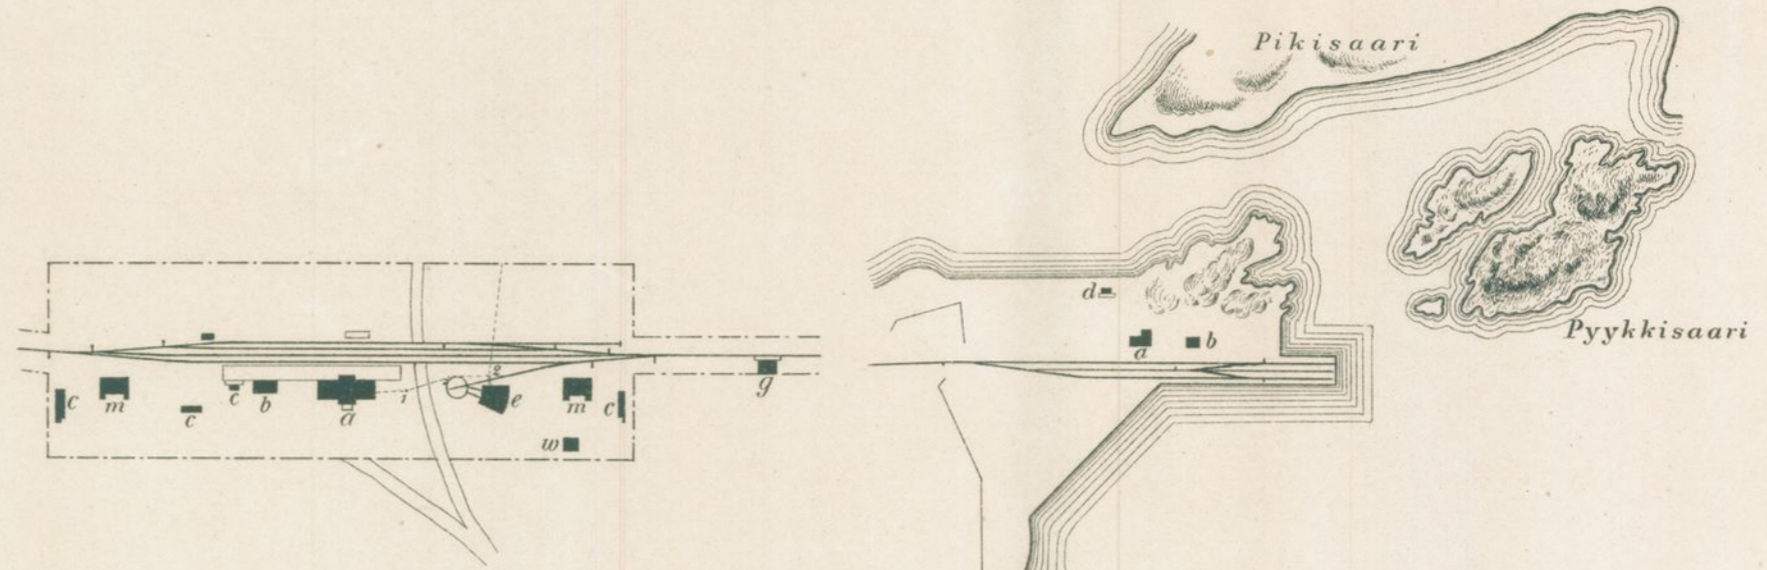

Fr midten af Simola st. hus 17+2312.
 Fr utgångsvexlingen 16+462.

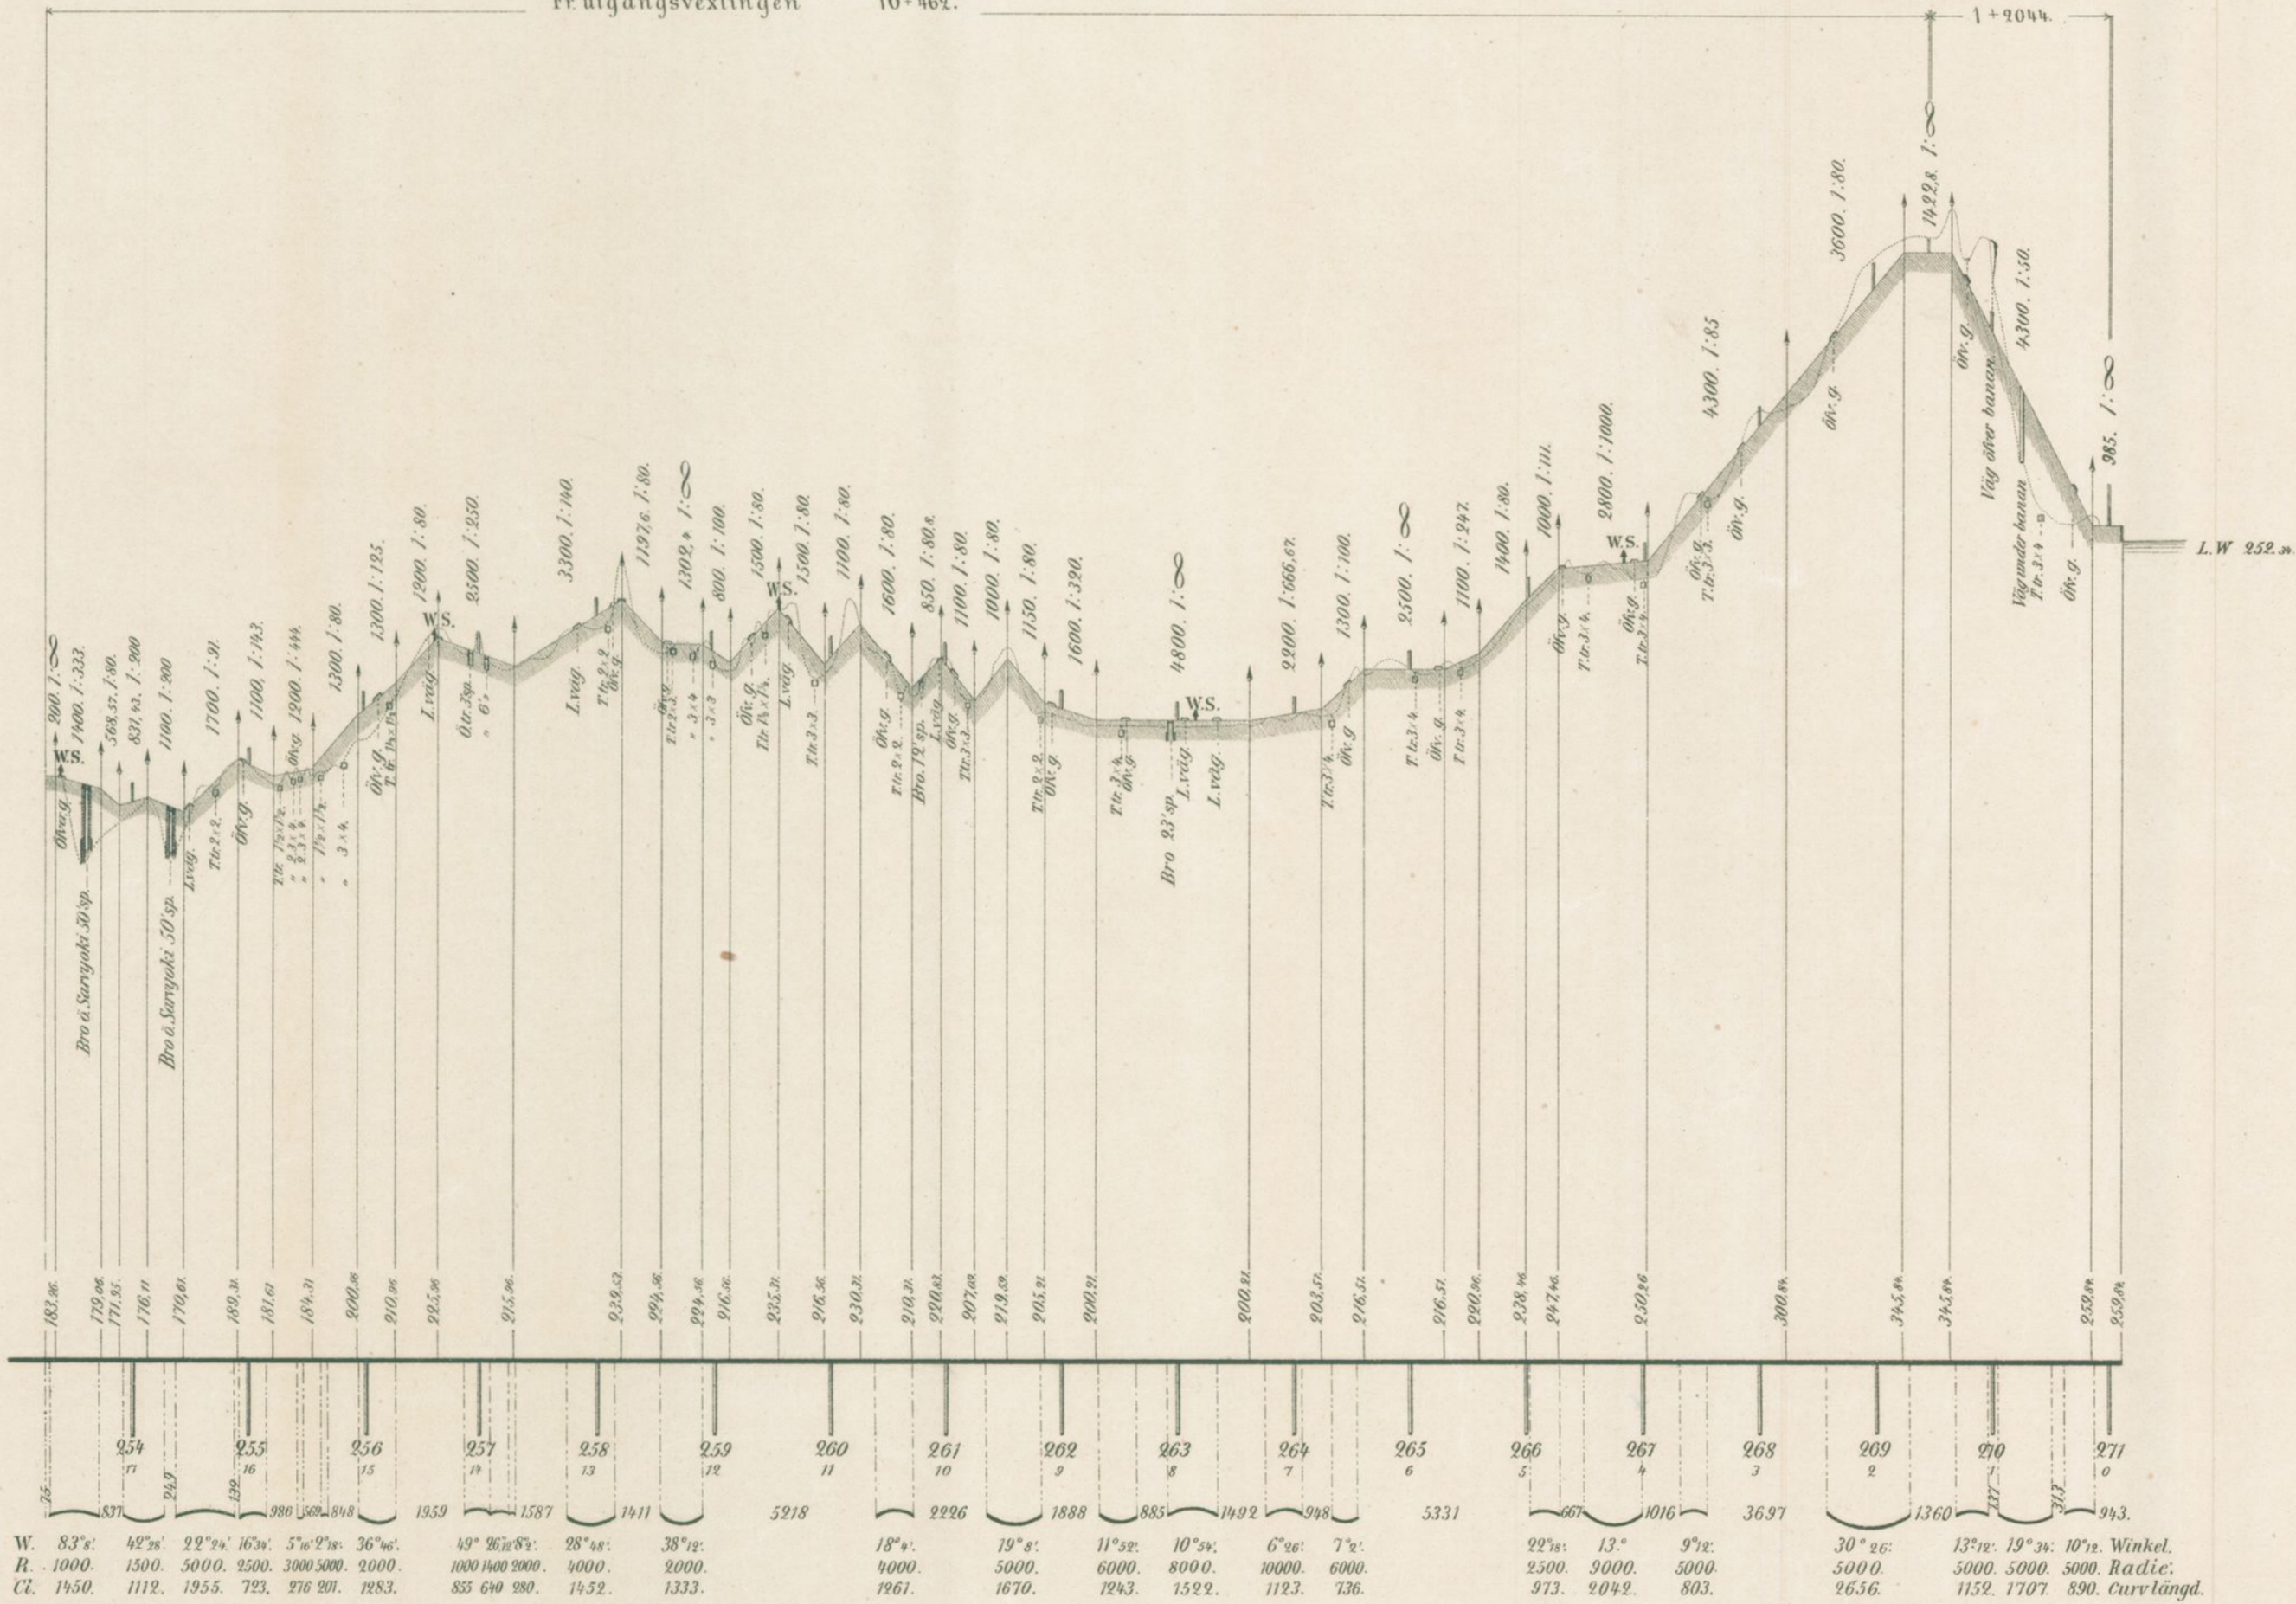

- W.S. Waktstuga.
- Täckt afloppstrumma.
- Öppen d
- Wäg under banan.
- bro öfver banan.
- i banans nivå.

- a Stationshus.
- b Godsmagasin.
- c Uthus.
- d Afiråde.
- e Lokomotivstall.
- g Vedlider.
- m Kasern.
- w Badstuga.
- 1 Brandpost
- 2 Slidkran.

W.	83° 3'	49° 28'	22° 59'	16° 31'	57° 21'	36° 56'	19° 26'	28° 58'	38° 12'	18° 4'	19° 8'	11° 58'	10° 58'	6° 36'	7° 5'	22° 21'	13°	9° 12'	30° 26'	13° 28'	19° 28'	10° 2'	Winkel.					
R.	1000.	1500.	5000.	2500.	3000.	5000.	2000.	1000.	1400.	3000.	4000.	2000.	1000.	1400.	3000.	6000.	2500.	9000.	5000.	5000.	5000.	5000.	5000.	Radie.				
Cl.	1450.	1112.	1955.	723.	276.	201.	1283.	835.	640.	980.	1452.	1333.	5218.	2226.	1888.	885.	1492.	908.	5331.	607.	1016.	3697.	1360.	1360.	1152.	1707.	890.	Curvängd.